



Проектная документация


Проект индивидуального жилого дома по адресу:

Республика Крым, Симферопольский муниципальный район, Добровское сельское поселение, с Краснолесье,

ул Счастливая, уч. кад. № 90:12:041601:1310

Стадия ЭП (Эскизный Проект)

Ялта 2023 г.

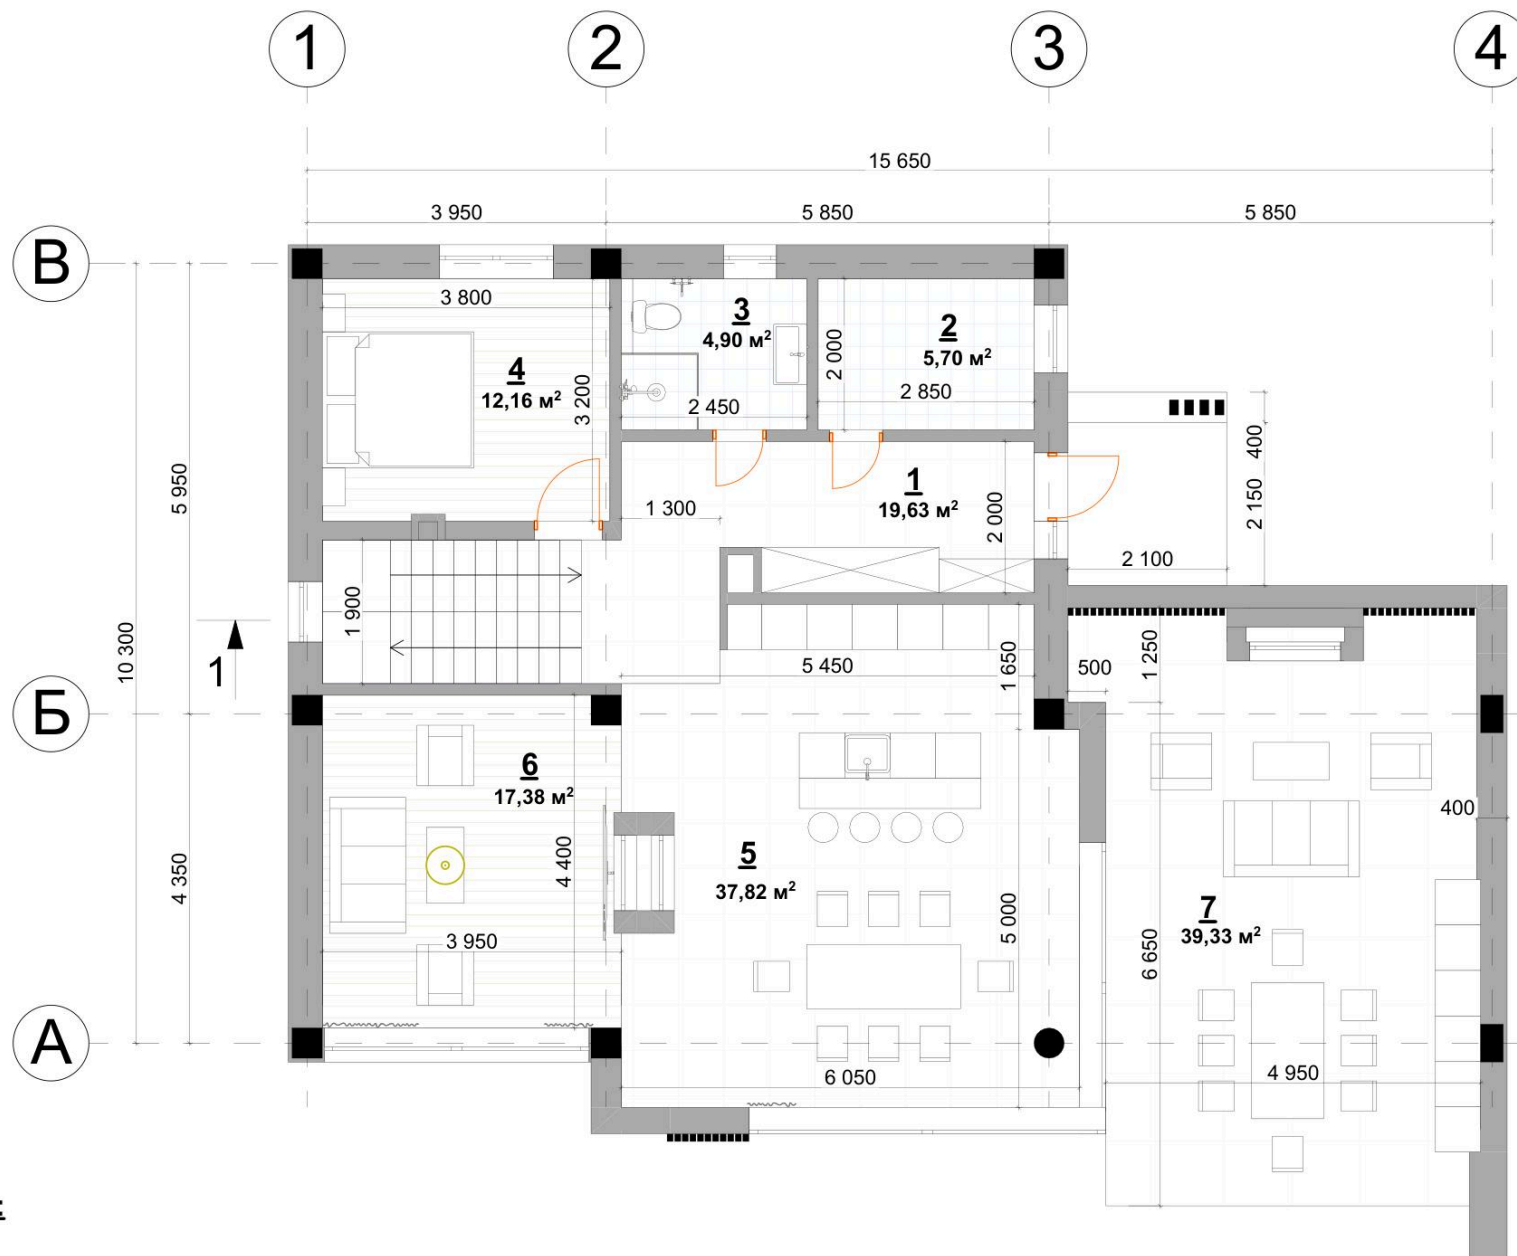

Экспликация:

1. Прихожая
2. Котельная
3. С/у
4. Спальня/кабинет
5. Кухня-столовая
6. Гостиная
7. Летняя терраса

Индивидуальный проект дома по адресу: Республика Крым, Симферопольский муниципальный район, Добровское сельское поселение, с Краснолесье, ул Счастливая, уч. кад. № 90:12:041601:1310								
Изм.	Копуч.	Лист	№Док.	Подп.	Дата			
Тип 1: 2-х этажный дом						Стадия	Лист	Листов
						ЭП	03	27
План 1-го этажа М 1:100						ИП ШЕИН И. Е.		



Экспликация:

- 8. Прихожая
- 9. С/у
- 10. Гардероб
- 11. Спальня
- 12. Спальня
- 13. Хоз. спальня
- 14. С/у
- 15. Гардероб
- 16. Балкон
- 17. Терраса

Индивидуальный проект дома по адресу: Республика Крым, Симферопольский муниципальный район, Добровское сельское поселение, с Краснолесье, ул Счастливая, уч. кад. № 90:12:041601:1310							
Изм.	Копуч.	Лист	№Док.	Подп.	Дата		
Тип 1: 2-х этажный дом					Стадия	Лист	Листов
					ЭП	04	27
План 2-го этажа М 1:100					ИП ШЕИН И. Е.		



						Индивидуальный проект дома по адресу: Республика Крым, Симферопольский муниципальный район, Добровское сельское поселение, с Красноеселье, ул Счастливая, уч. кад. № 90:12:041601:1310			
Изм.	Копуч.	Лист	№Док.	Подп.	Дата	Тип 1: 2-х этажный дом	Стадия	Лист	Листов
							ЭП	11	27
Визуализации							ИП ШЕИН И. Е.		



						Индивидуальный проект дома по адресу: Республика Крым, Симферопольский муниципальный район, Добровское сельское поселение, с Краснолесье, ул Счастливая, уч. кад. № 90:12:041601:1310			
Изм.	Копуч.	Лист	№Док.	Подп.	Дата	Тип 1: 2-х этажный дом	Стадия	Лист	Листов
							ЭП	14	27
						Визуализации	ИП ШЕИН И. Е.		



						Индивидуальный проект дома по адресу: Республика Крым, Симферопольский муниципальный район, Добровское сельское поселение, с Краснолесье, ул Счастливая, уч. кад. № 90:12:041601:1310			
Изм.	Копуч.	Лист	№Док.	Подп.	Дата	Тип 1: 2-х этажный дом	Стадия	Лист	Листов
							ЭП	16	27
						Визуализации	ИП ШЕИН И. Е.		



						Индивидуальный проект дома по адресу: Республика Крым, Симферопольский муниципальный район, Добровское сельское поселение, с Краснолесье, ул Счастливая, уч. кад. № 90:12:041601:1310			
Изм.	Копуч.	Лист	№Док.	Подп.	Дата	Тип 1: 2-х этажный дом	Стадия	Лист	Листов
							ЭП	22	27
						Визуализации	ИП ШЕИН И. Е.		



						Индивидуальный проект дома по адресу: Республика Крым, Симферопольский муниципальный район, Добровское сельское поселение, с Краснолесье, ул Счастливая, уч. кад. № 90:12:041601:1310			
Изм.	Копуч.	Лист	№Док.	Подп.	Дата	Тип 1: 2-х этажный дом	Стадия	Лист	Листов
							ЭП	24	27
Визуализации							ИП ШЕИН И. Е.		